Conseil départemental de l'Ain
Direction des Mobilités
Agence Haut-Bugey Pays de Gex
Numéro de dossier : HBPG-AT-2026-1846

Arrêté temporaire
portant réglementation de la circulation
RD9

Le Président du Conseil départemental

VU le Code général des collectivités territoriales et notamment l'article L. 3221-4

VU le Code de la route et notamment les articles R. 411-8, R. 411-25 et R.413-1, R.417-9 et R.417-10

VU l'Instruction interministérielle sur la signalisation routière et notamment le livre 1, 8ème partie, signalisation temporaire et le livre I, 4ème partie, signalisation de prescription

VU l'arrêté départemental du 18 septembre 2026 portant délégation de signature au sein de la Direction des mobilités ;

VU la demande de ALLCOMS Technologies - 432, rue des Valets - ZAC des Prés Seigneurs - 01120 MONTLUEL,

CONSIDÉRANT la nécessité d'assurer la sécurité des usagers de la route,

CONSIDÉRANT la nécessité de réglementer la circulation pour permettre le remplacement d'un support télécom SIEA,

ARRÊTE

ARTICLE 1
À compter du 16/11/2026 et jusqu'au 30/11/2026, des travaux seront réalisés sur la RD9 du PR 16+0125 au PR 15+1339 sur le territoire de la commune de Haut-Valromey.
La circulation de tous les véhicules sera réglementée par alternat commandé par feux tricolores ou manuellement (piquet K10). L'alternat sera fixe et ne devra pas dépasser 500 m.
La vitesse sera limitée à 50 km/h.
Le stationnement et le dépassement seront interdits.

ARTICLE 2
La circulation sera rétablie chaque soir ainsi que les samedis, dimanches et jours fériés sauf nécessité absolue de chantier dûment constatée par le gestionnaire de la voie.

ARTICLE 3
Selon les conditions de déroulement des travaux et leur avancement cette réglementation pourra être levée préalablement à son expiration.

ARTICLE 4
La mise en place et la maintenance de la signalisation du chantier seront à la charge du demandeur - sous le contrôle de l'agence territoriale Haut-Bugey Pays de Gex.
Le responsable de la signalisation est Madame Carole DAVID
Tel portable : 06.71.42.32.03.

ARTICLE 5
Les dispositions définies par le présent arrêté prendront effet le jour de la mise en place de la signalisation.

ARTICLE 6
Le présent arrêté fera l'objet d'une publication selon les règles en vigueur.

Copie du présent arrêté est adressée aux destinataires cités ci-dessous :

- Maire de la commune de Haut-Valromey,
- Directeur des mobilités,
- Responsable de l'Antenne régionale des transports de la Région Auvergne Rhône-Alpes,
- Responsable de l'agence territoriale Haut-Bugey Pays de Gex,
- Colonel, Commandant le groupement de gendarmerie de l'Ain,
- Directeur de ALLCOMS Technologies,

chargés, chacun en ce qui le concerne, de l'application du présent arrêté.

Valserhône, le 28/10/2026

Le Président,
Pour le Président et par délégation,
la Responsable du pôle domaine public de l'agence HBPG,
Stéphanie GONZALEZ


La présente décision pourra faire l'objet d'un recours devant le Tribunal Administratif compétent dans les deux mois à compter de sa notification.
Le bénéficiaire de cet arrêté pourra, sur simple demande écrite auprès de l'agence routière et technique concernée, solliciter une copie de l'original.

Conformément aux dispositions de la loi 78-17 du 06/01/1978 relative à l'informatique, aux fichiers et aux libertés, le bénéficiaire est informé qu'il dispose d'un droit d'accès et de rectification qu'il peut exercer, pour les informations le concernant, auprès de l'agence ci-dessus désignée.

CF23 Chantiers fixes

Alternat par piquets K 10

Circulation alternée
Route à 2 voies

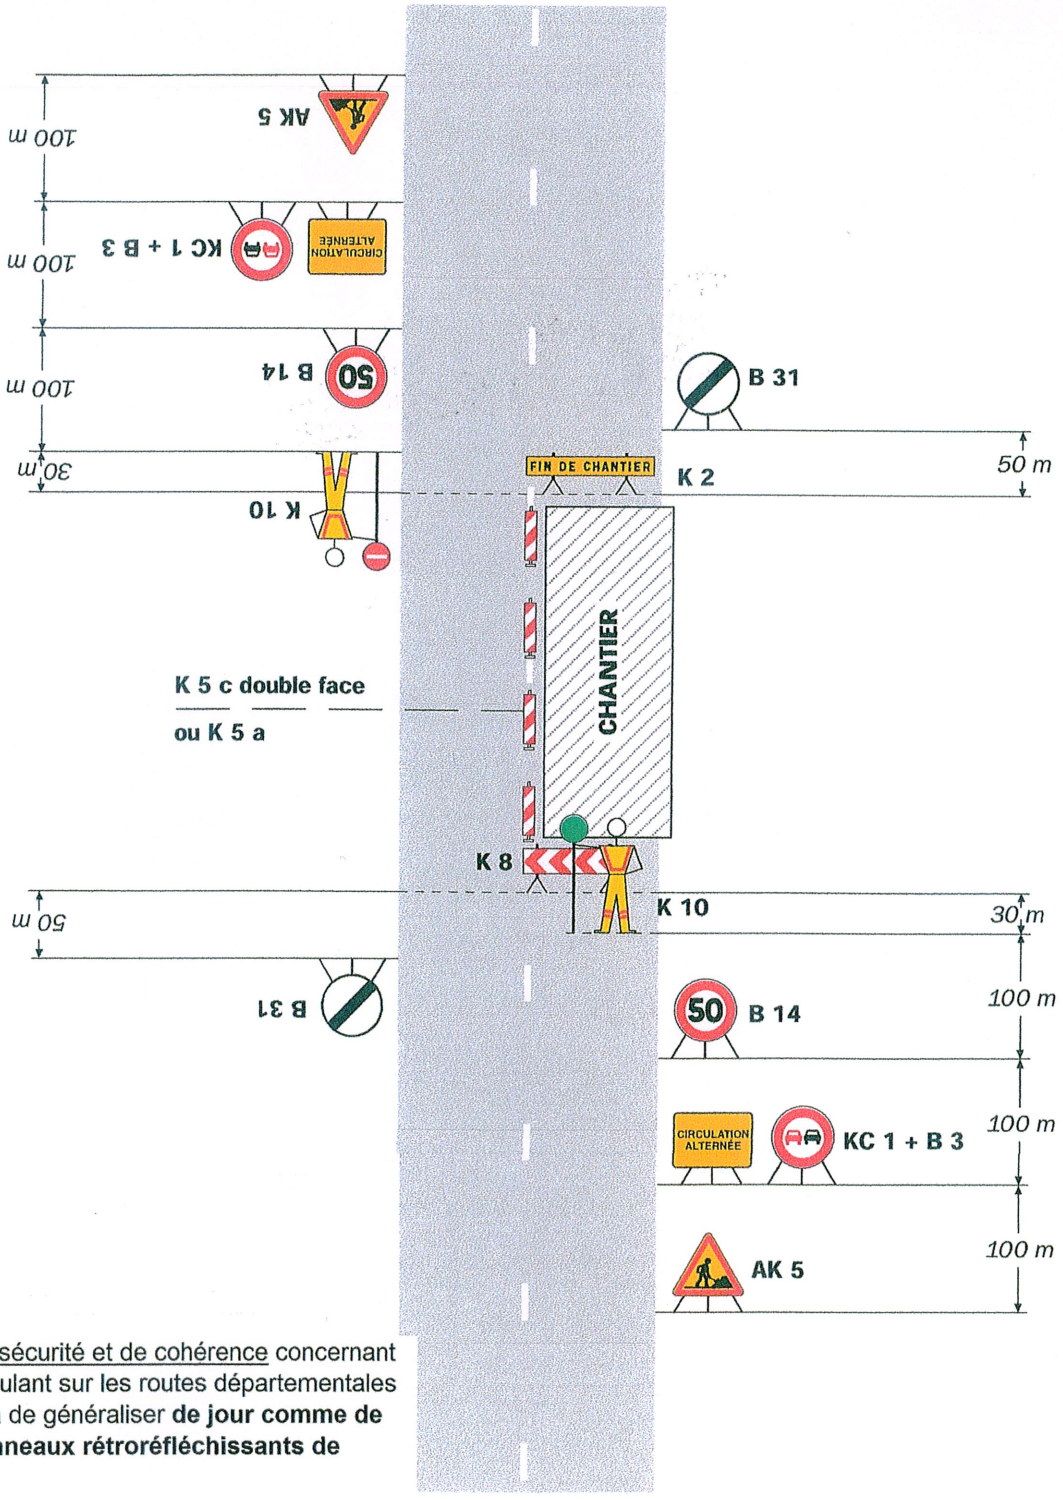

Pour des raisons de sécurité et de cohérence concernant les chantiers se déroulant sur les routes départementales de l'Ain, il conviendra de généraliser **de jour comme de nuit** l'emploi des **panneaux rétroréfléchissants de classe 2**.

Remarque(s) :

- Dispositif applicable uniquement de jour et sous certaines conditions : Cf. Signalisation temporaire - Les alternats.

- Un panneau B 14 de limitation de vitesse à 70 km/h peut éventuellement être intercalé entre les panneaux AK 5 et KC 1.


En cas d'inactivité du chantier l'**AK 5** devra être remplacé par l'**AK14**

Chantiers fixes

CF24

Alternat par signaux tricolores

Circulation alternée
Route à 2 voies

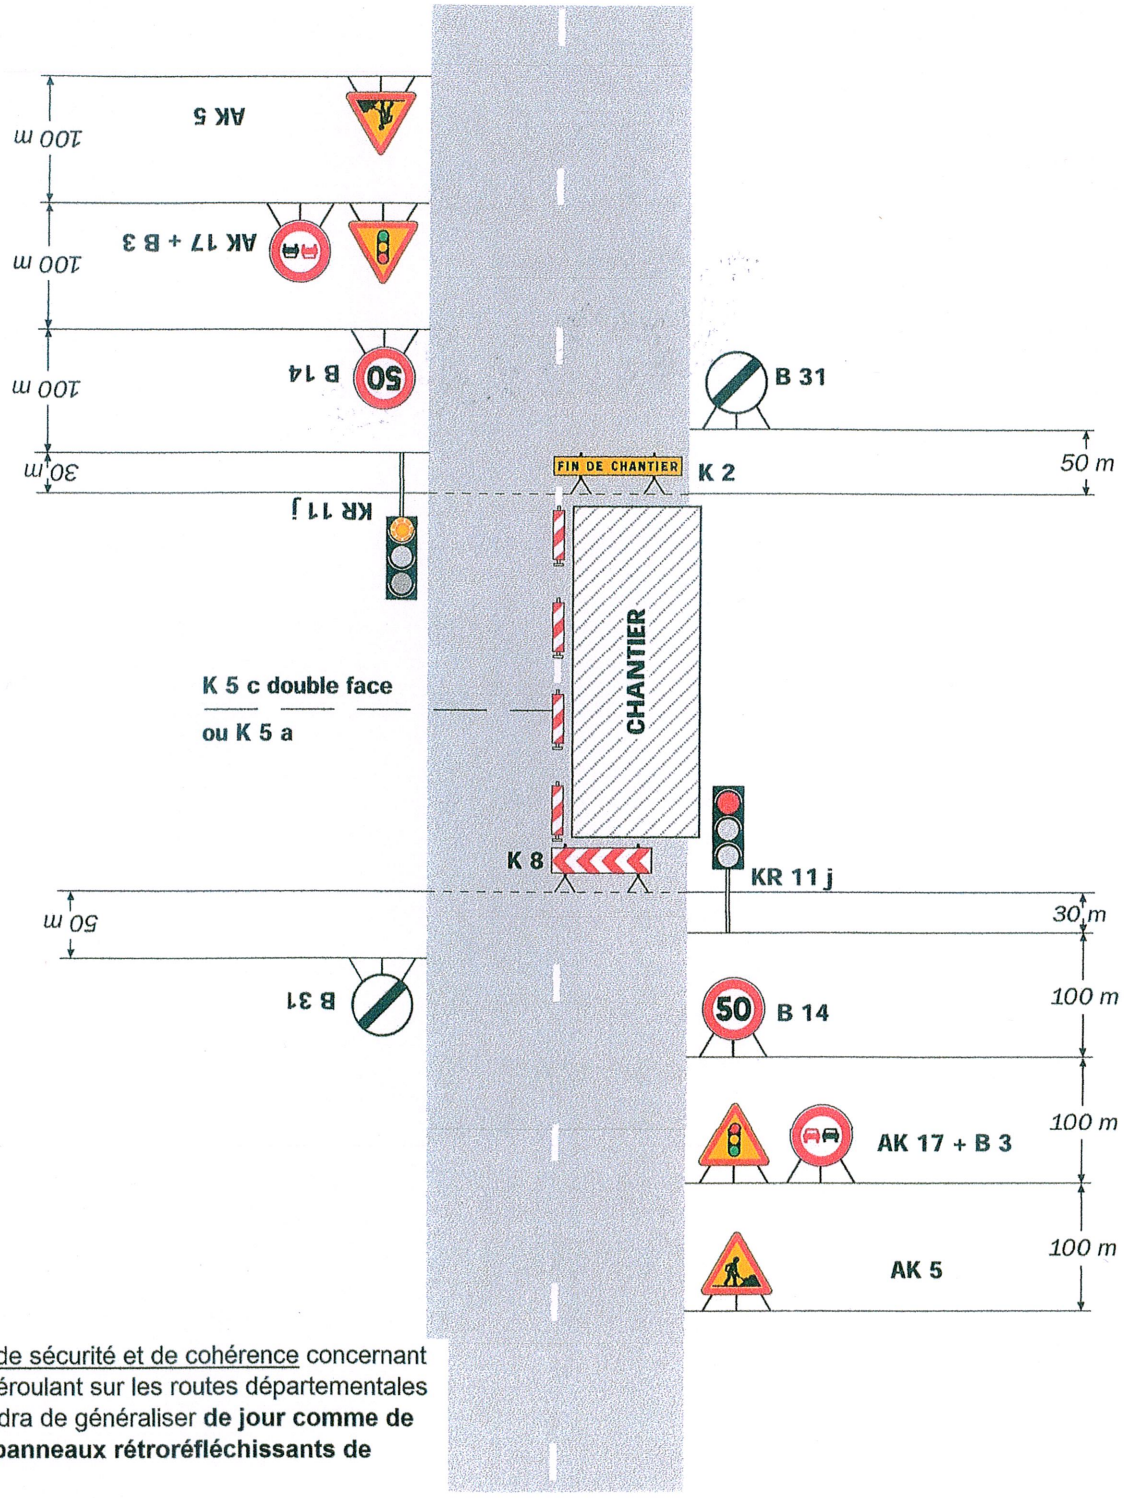

Pour des raisons de sécurité et de cohérence concernant les chantiers se déroulant sur les routes départementales de l'Ain, il conviendra de généraliser **de jour comme de nuit** l'emploi des **panneaux rétroréfléchissants de classe 2**.

Remarque(s) :


- Schéma à appliquer notamment lorsque l'alternat doit être maintenu de nuit, en absence de visibilité réciproque.
- Pour le réglage des signaux tricolores : Cf. Signalisation temporaire - Les alternats.
- Un panneau B 14 de limitation de vitesse à 70 km/h peut éventuellement être intercalé entre les panneaux AK 5 et AK 17.

En cas d'inactivité du chantier l'**AK 5** devra être remplacé par l'**AK14**

CF23 Chantiers fixes

Alternat par piquets K 10

Circulation alternée
Route à 2 voies

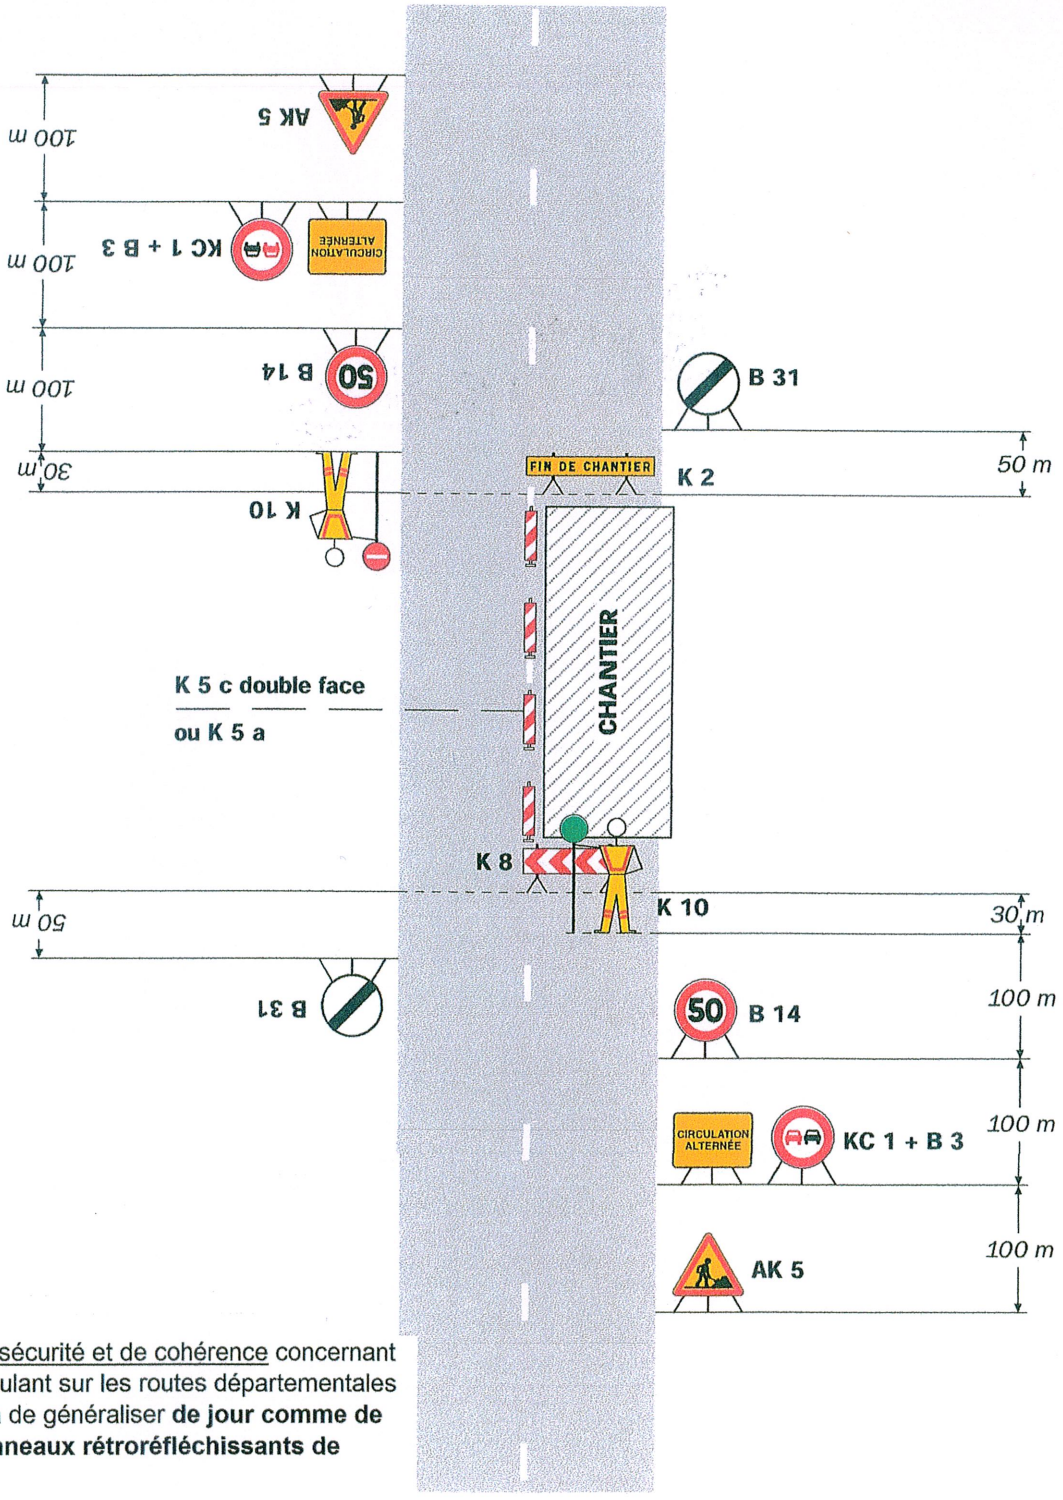

Pour des raisons de sécurité et de cohérence concernant les chantiers se déroulant sur les routes départementales de l'Ain, il conviendra de généraliser **de jour comme de nuit** l'emploi des **panneaux rétroréfléchissants de classe 2**.

Remarque(s) :

- Dispositif applicable uniquement de jour et sous certaines conditions : Cf. Signalisation temporaire - Les alternats.

- Un panneau B 14 de limitation de vitesse à 70 km/h peut éventuellement être intercalé entre les panneaux AK 5 et KC 1.


En cas d'inactivité du chantier l'**AK 5** devra être remplacé par l'**AK14**

Chantiers fixes

CF24

Alternat par signaux tricolores

Circulation alternée
Route à 2 voies

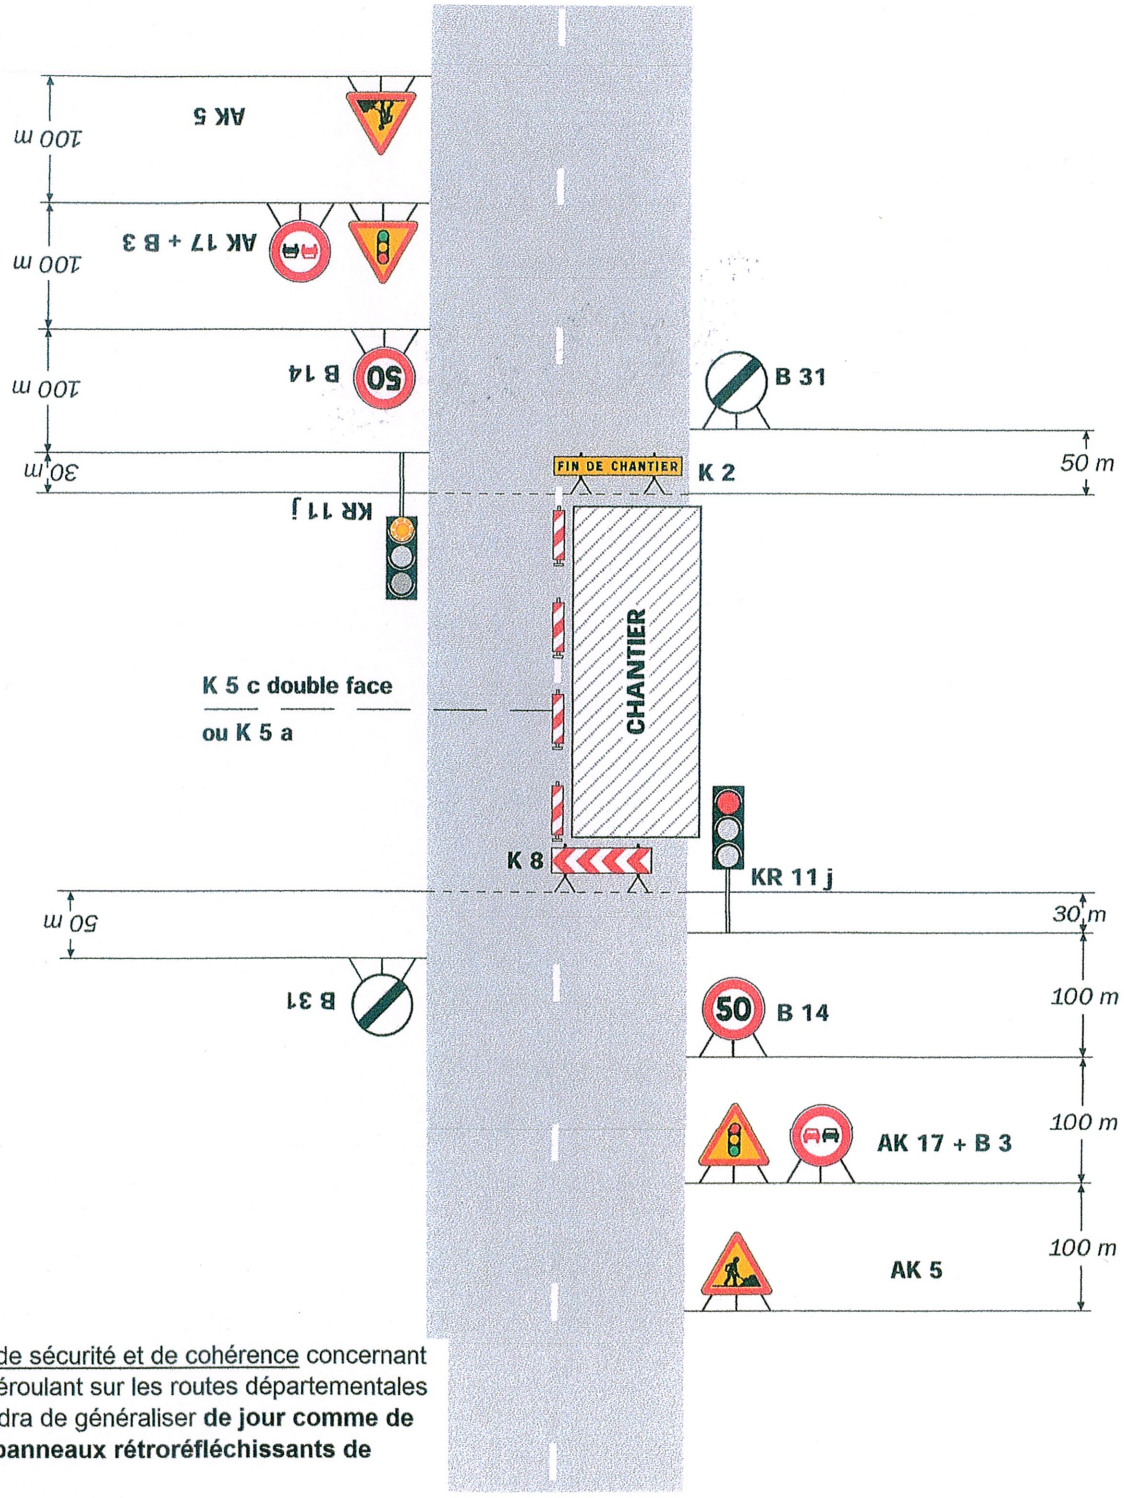

Pour des raisons de sécurité et de cohérence concernant les chantiers se déroulant sur les routes départementales de l'Ain, il conviendra de généraliser **de jour comme de nuit** l'emploi des **panneaux rétroréfléchissants de classe 2**.

Remarque(s) :

- Schéma à appliquer notamment lorsque l'alternat doit être maintenu de nuit, en absence de visibilité réciproque.
- Pour le réglage des signaux tricolores : Cf. Signalisation temporaire - Les alternats.
- Un panneau B 14 de limitation de vitesse à 70 km/h peut éventuellement être intercalé entre les panneaux AK 5 et AK 17.

En cas d'inactivité du chantier l'**AK 5** devra être remplacé par l'**AK14**